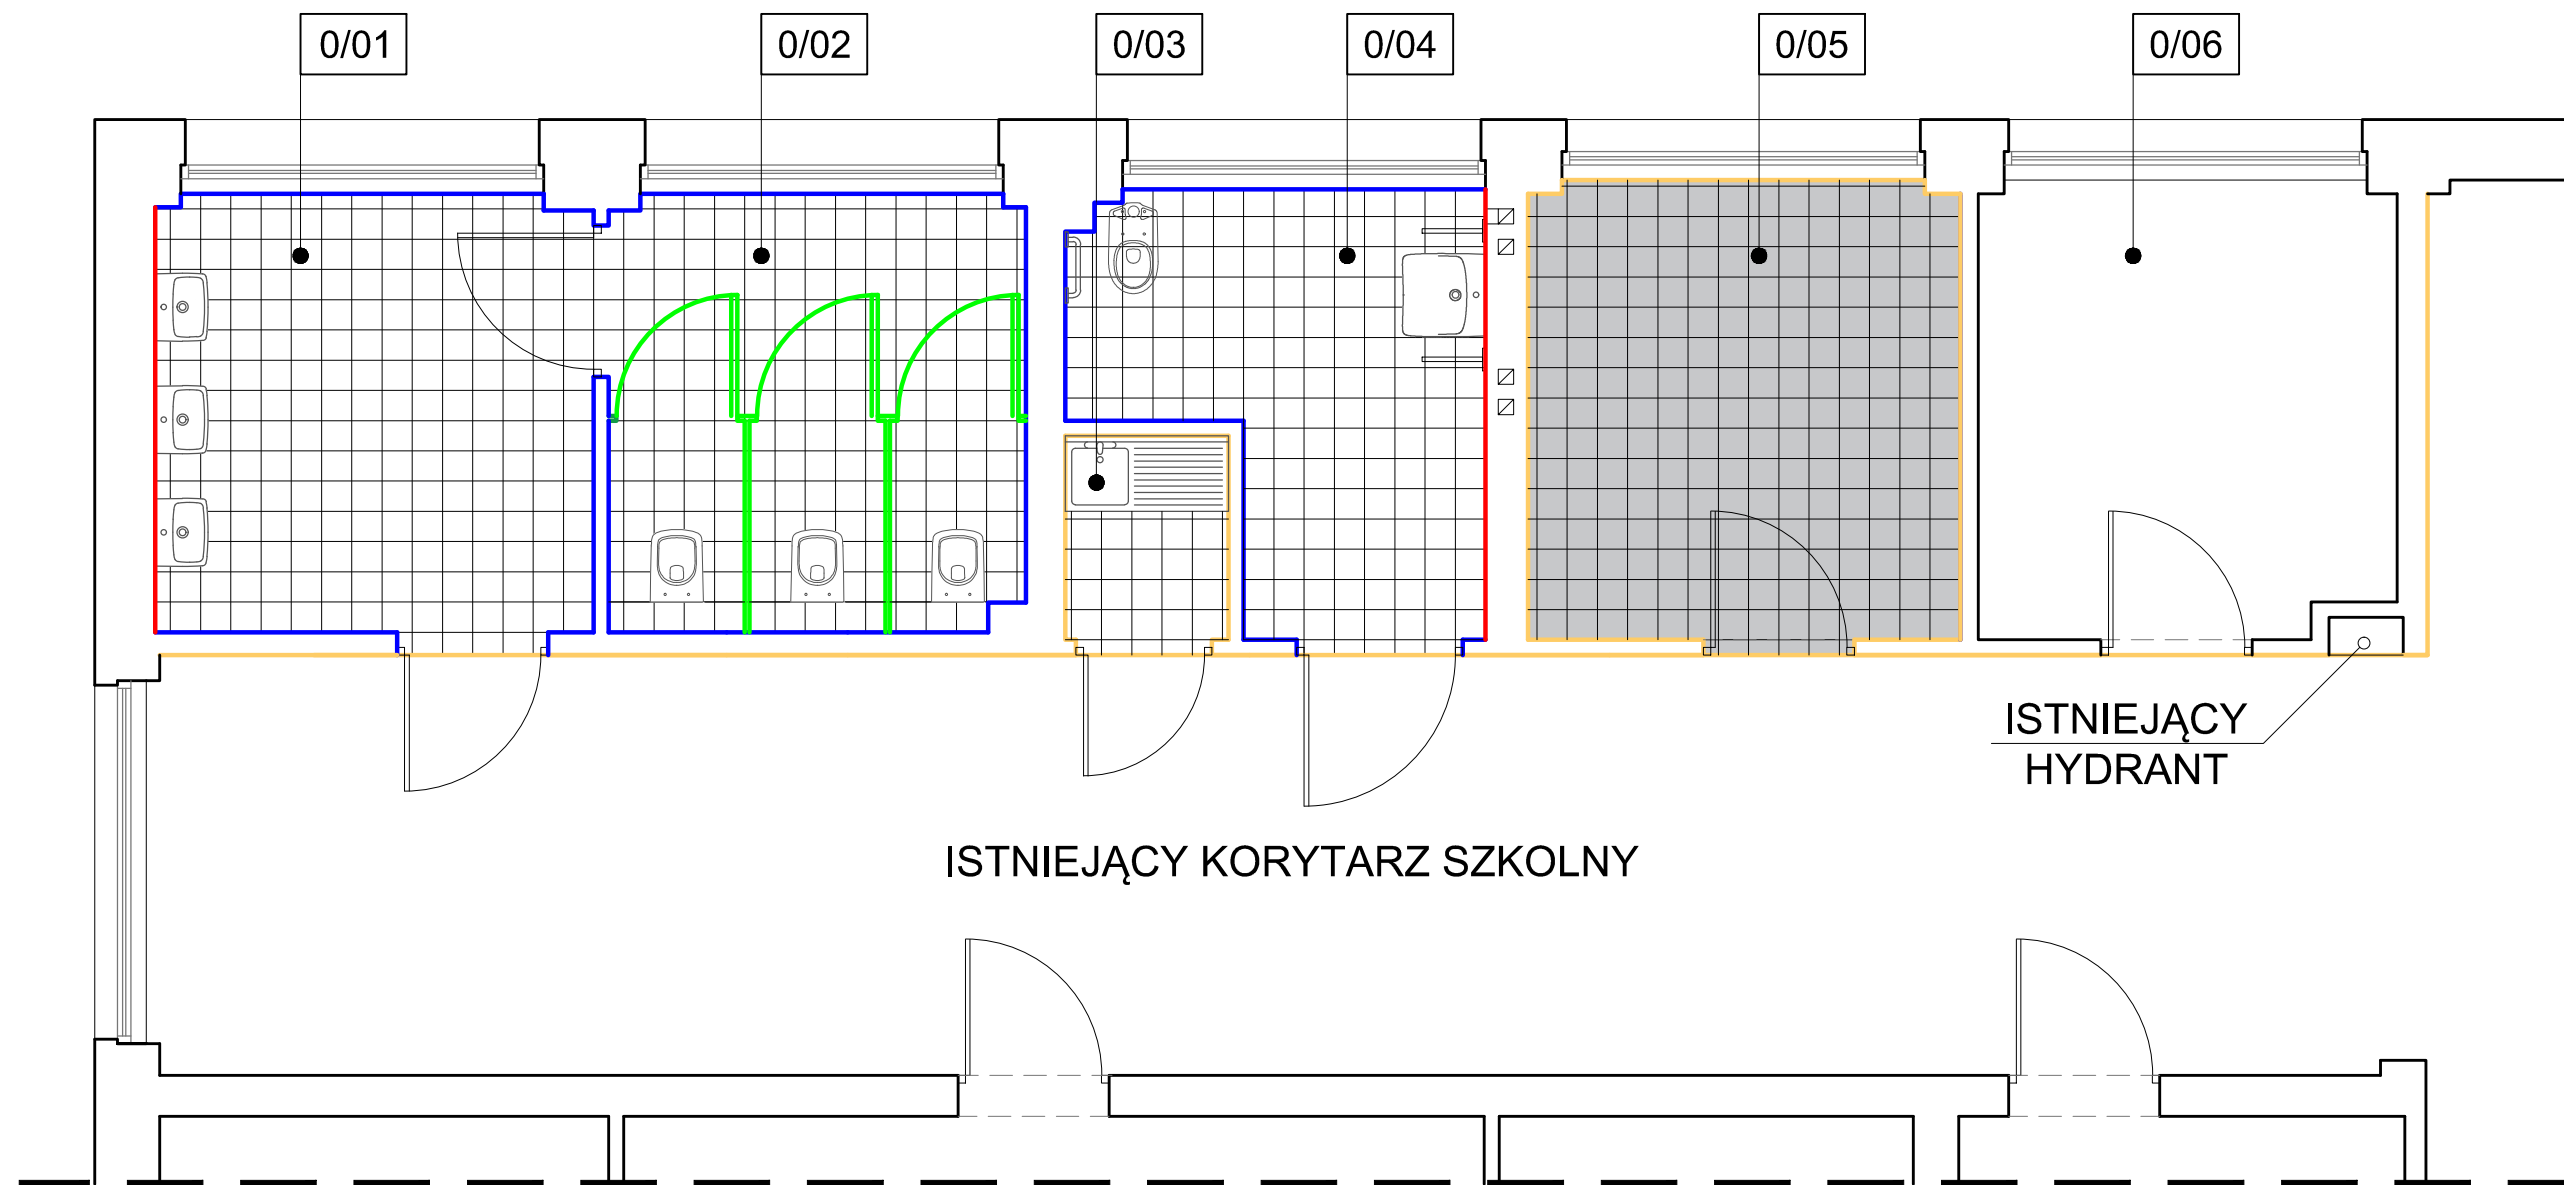

 



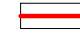
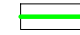

RZUT PARTERU- WYKOŃCZENIE POMIESZCZEŃ EATP I SKALA 1:50



LEGENDA POSADZKI:

-  - PŁYTKI GRESOWE PODŁOGOWE, WYMIAR 20x20cm, NIE GORSZE NIŻ PASTELE (KOLOR MONO SZARE JASNE) FIRMY TUBĄDZIN LUB RÓWNOWAŻNE
-  - GRES TECHNICZNY, WYMIAR 20x20cm, JASNOSZARY

LEGENDA ŚCIANY:

-  - PŁYTKI CERAMICZNE NIE GORSZE NIŻ TYP PASTELE FIRMY TUBĄDZIN LUB RÓWNOWAŻNE DO WYSOKOŚCI 2m W KOLORZE PASTEL BIAŁY Z DEKOREM Z PŁYTKI, WG. SCHEMATU RYSUNKOWEGO (RYS.6A), POWYŻEJ GŁADŹ MALOWANA FARBĄ W KOLORZE BIAŁYM
-  - PŁYTKI CERAMICZNE NIE GORSZE NIŻ TYP PASTELE FIRMY TUBĄDZIN LUB RÓWNOWAŻNE DO WYSOKOŚCI 2m W KOLORZE PASTEL BIAŁY Z DEKOREM Z PŁYTKI ORAZ LUSTRAMI, WG. SCHEMATU RYSUNKOWEGO (RYS.6A), POWYŻEJ GŁADŹ MALOWANA FARBĄ W KOLORZE BIAŁYM
-  - BOKSY WC Z PŁYTKI LPW O GR. MIN 18mm, KOLOR RAL1023(ŻÓŁTY), W SYSTEMIE NIE GORSZYM NIŻ ERIDANI FIRMY ALSANIT LUB RÓWNOWAŻNYM, WG. OPISU
-  - ŚCIANĘ NALEŻY WYKOŃCZYĆ GŁADZIĄ ORAZ MALOWAĆ FARBĄ OLEJNĄ MATOWĄ DO WYSOKOŚCI OŚCIEŻNICY, POWYŻEJ FARBA LATEKSOWA DO WNĘTRZA, W TYM SAMYM KOLORZE

	PRZEZNACZENIE	POW. [m ²]
0/01	PRZEDSIONEK WC DAMSKIEGO	8,4
0/02	WC DAMSKIE	8,0
0/03	ANEKS KUCHENNY	1,5
0/04	WC DLA OSOBY NIEPEŁNOSPRAWNEJ	6,5
0/05	POM. MAGAZYNOWE	8,7
0/06	POM. MAGAZYNOWE	8,3
	SUMA:	41.4

A-Z PROJEKT

ANNA ZAGÓRNIAK UL. POLNA 131B 59-180 GAWORZYCE TEL: 606-629-185
NIP: 692-220-93-78 REGON: 360222010 E-MAIL: anna.zagorniak@gmail.com

OBIEKT:	"Remont i modernizacja toalet szkolnych w budynku szkoły Powiatowego Zespołu Szkół w Chojnowie przy ul. Wojska Polskiego 16"	PROJEKT WYKONAWCZY
ADRES:	ul Wojska Polskiego 16, 59-225 Chojnow, działka nr 7/2, obręb 6	ARCHITEKTURA
INWESTOR:	Powiatowy Zespół Szkół w Chojnowie ul. Witosza 1, 59-225 Chojnow	DATA: 21.11.2016r
RYSUNEK:	WYKOŃCZENIE POM. (ETAP I)	SKALA: 1:50
PROJEKTANT:	mgr. inż. Andrzej Retelski Nr upr.: 85/DOŚ/15	NUMER: 5A PODPIS:
		Upr. projektanta w specjalności konstrukcyjnej