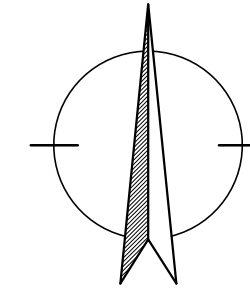

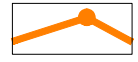

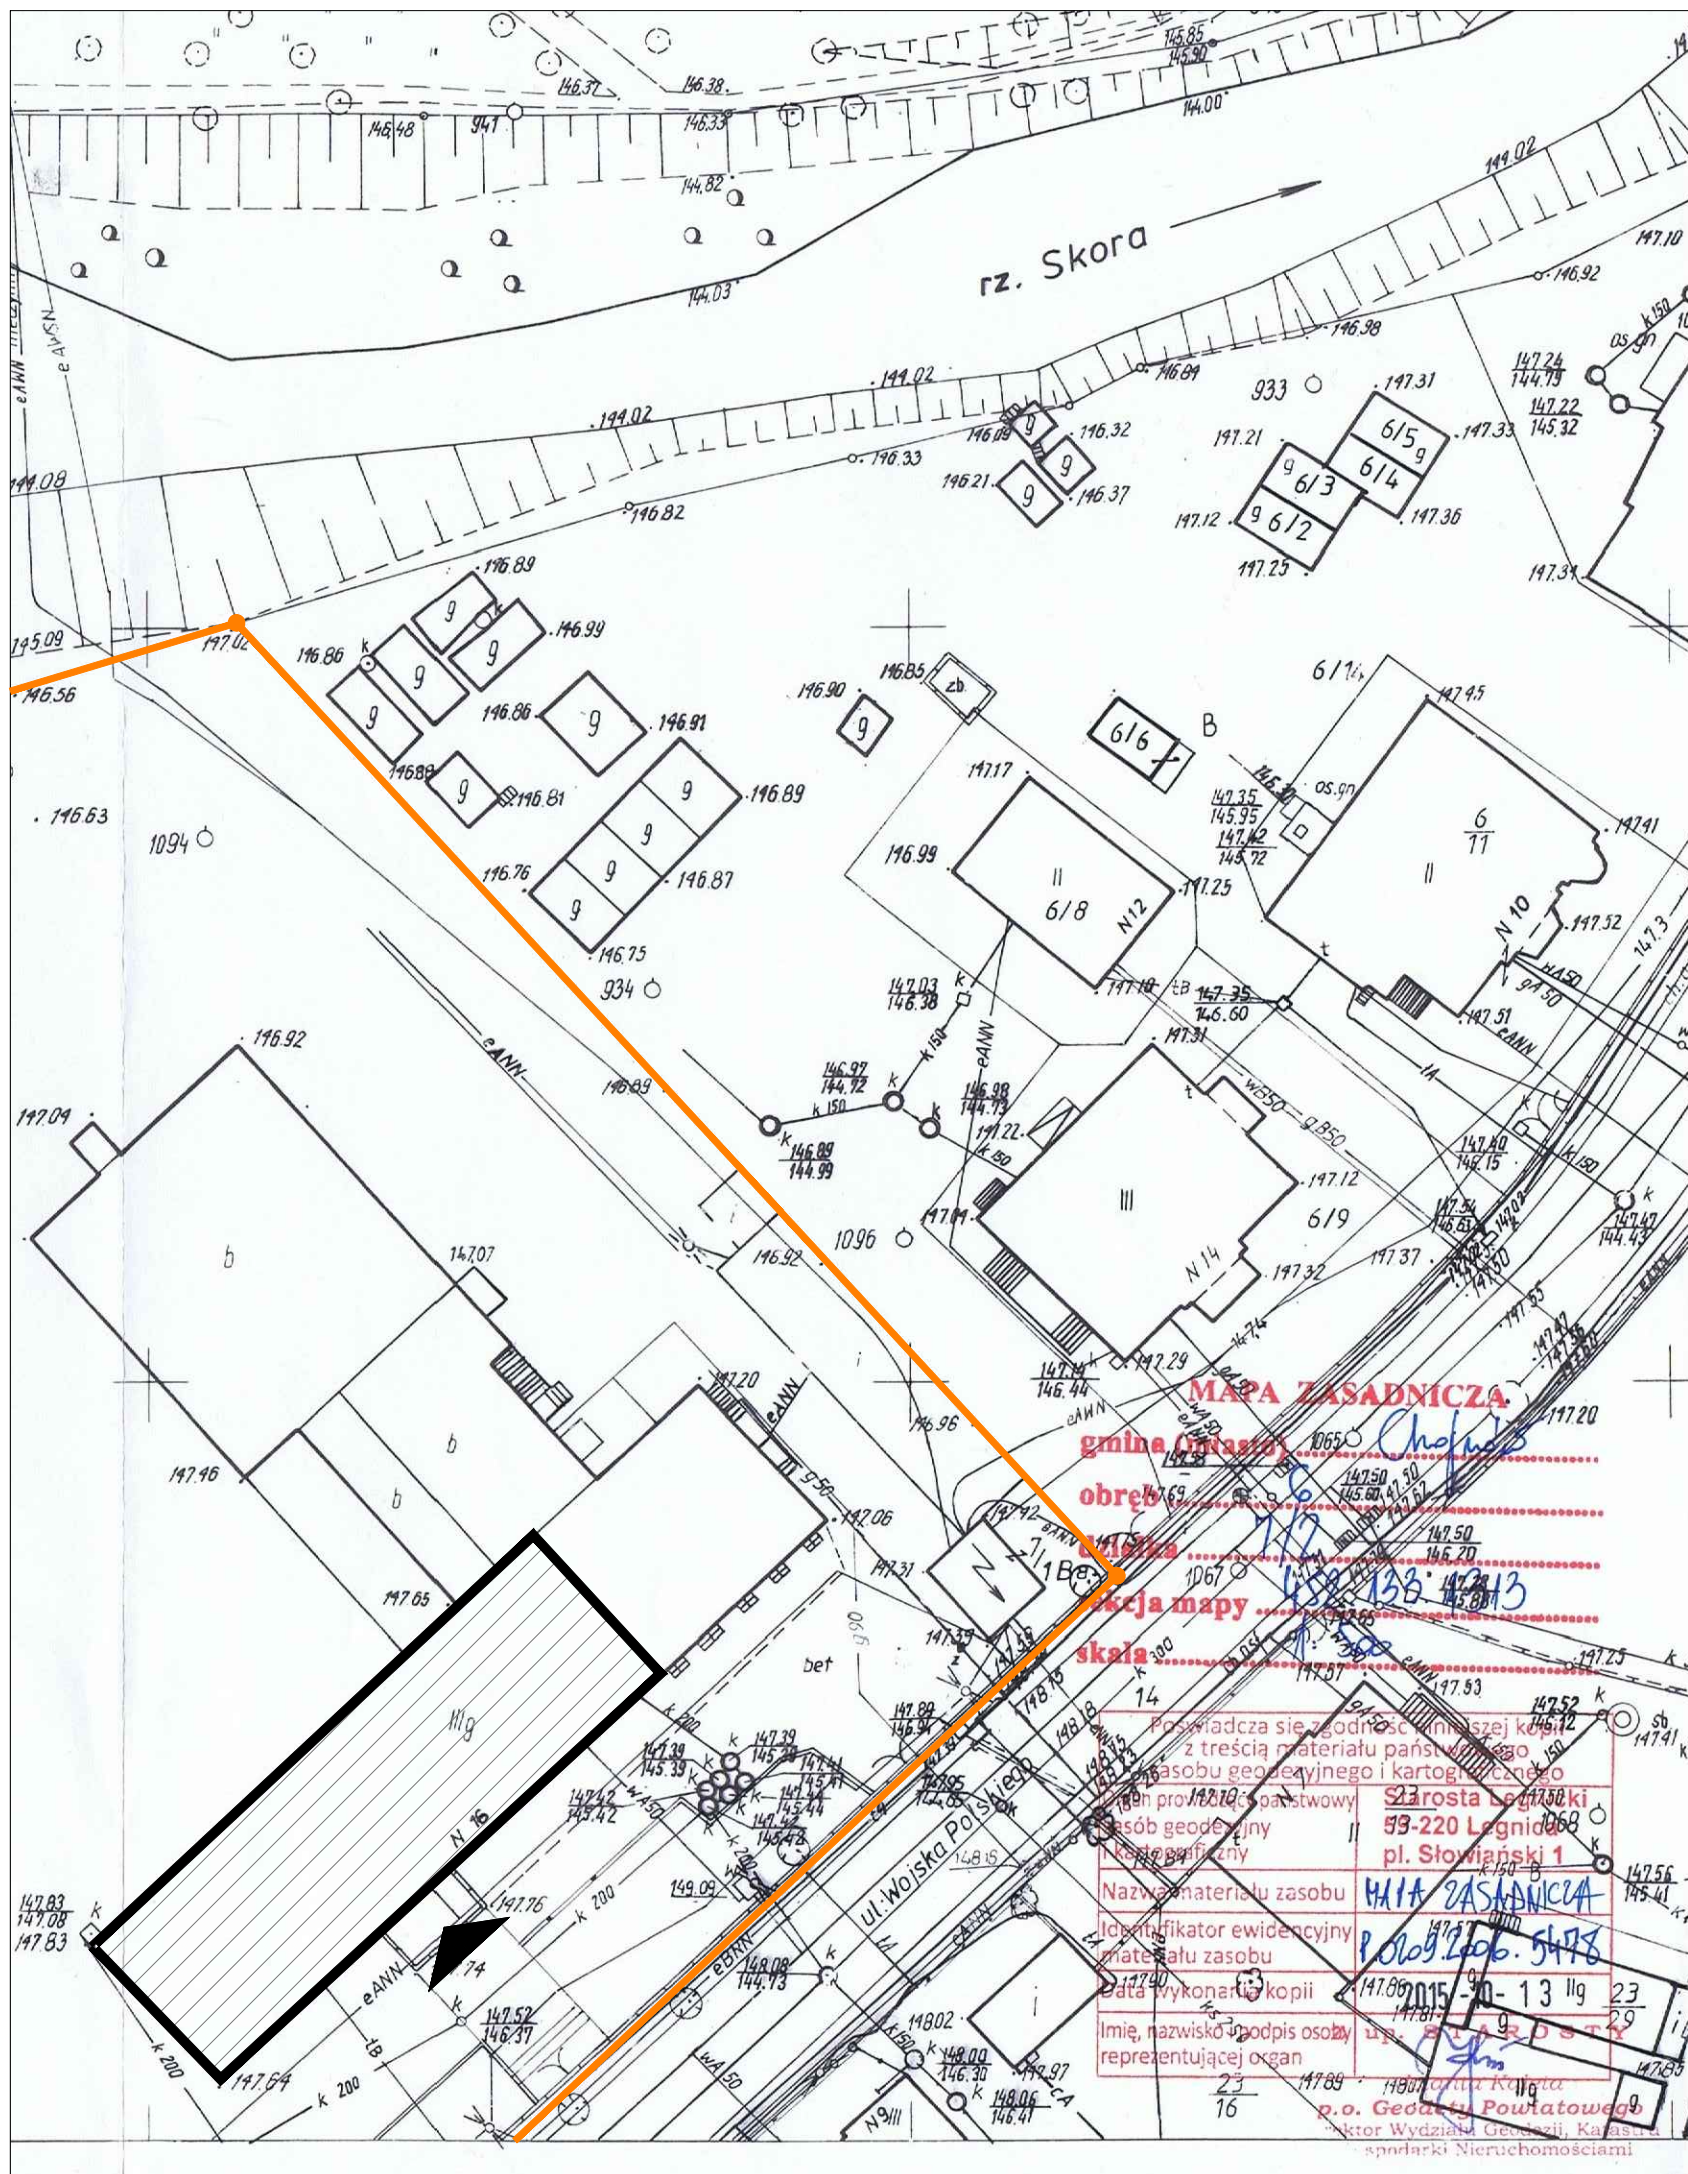


PLAN SYTUACYJNY  
SKALA 1:500



LEGENDA:

-  - CZĘŚĆ OBIEKTU OBJĘTA OPRACOWANIEM
-  - GRANICA DZIAŁKI INWESTORA
-  - WEJŚCIE DO OBIEKTU



# A-Z PROJEKT

ANNA ZAGÓRNIAK		UL. POLNA 131B		59-180 GAWORZYCE		TEL: 606-629-185	
NIP: 692-220-93-78		REGON: 360222010		E-MAIL: anna.zagorniak@gmail.com			
OBIEKT:	"Remont i modernizacja toalet szkolnych w budynku szkoły Powiatowego Zespołu Szkół w Chojnowie przy ul. Wojska Polskiego 16"					PROJEKT WYKONAWCZY	
ADRES:	ul. Wojska Polskiego 16, 59-225 Chojnow, działka nr 7/2, obręb 6					ARCHITEKTURA	
INWESTOR:	Powiatowy Zespół Szkół w Chojnowie ul. Witosła 1, 59-225 Chojnow					DATA: 21.11.2016r	
RYSUNEK:	PLAN SYTUACYJNY		SKALA: 1:500		NUMER: 1A		
PROJEKTANT:	mgr. inż. Andrzej Retelski Nr upr.: 85/DOŚ/15		Upr. projektanta w specjalności konstrukcyjnej		PODPIS:		