


PRZEKRÓJ A-A

SKALA 1:100

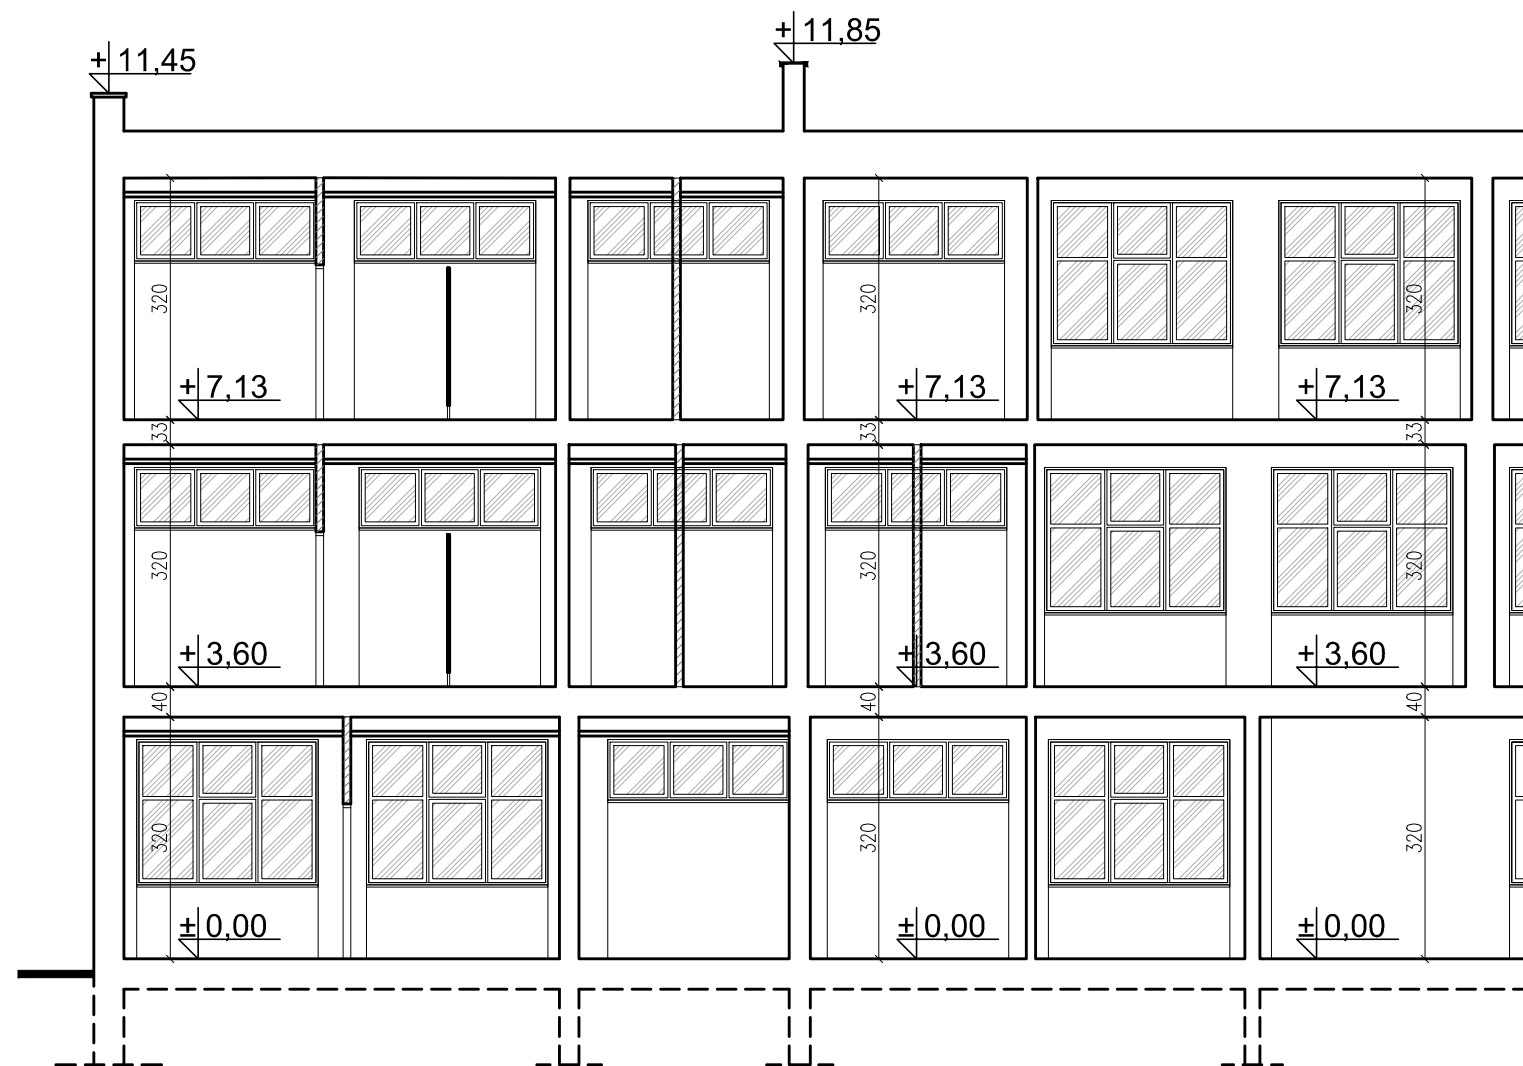

A-Z PROJEKT

ANNA ZAGÓRNIAK UL. POLNA 131B 59-180 GAWORZYCE TEL: 606-629-185
NIP: 692-220-93-78 REGON: 360222010 E-MAIL: anna.zagorniak@gmail.com

OBIEKT:	"Remont i modernizacja toalet szkolnych w budynku szkoły Powiatowego Zespołu Szkół w Chojnowie przy ul. Wojska Polskiego 16"	PROJEKT WYKONAWCZY
ADRES:	ul Wojska Polskiego 16, 59-225 Chojnów, działka nr 7/2, obręb 6	ARCHITEKTURA
INWESTOR:	Powiatowy Zespół Szkół w Chojnowie ul. Witosa 1, 59-225 Chojnów	DATA: 21.11.2016r
RYSUNEK:	PRZEKRÓJ A-A (ETAP I)	SKALA: 1:100
PROJEKTANT:	mgr. inż. Andrzej Retelski Nr upr.: 85/DOŚ/15	NUMER: 3A PODPIS: