


W ROZDZIELNI RG DOBUDOWAĆ ZABEZPIECZENIA DLA OBWODÓW GNIAZD

ISTNIEJĄCA RP-1

TN-S

SZYBKIE WYŁĄCZENIE!

POŁĄCZENIA WYRÓWNAWCZE

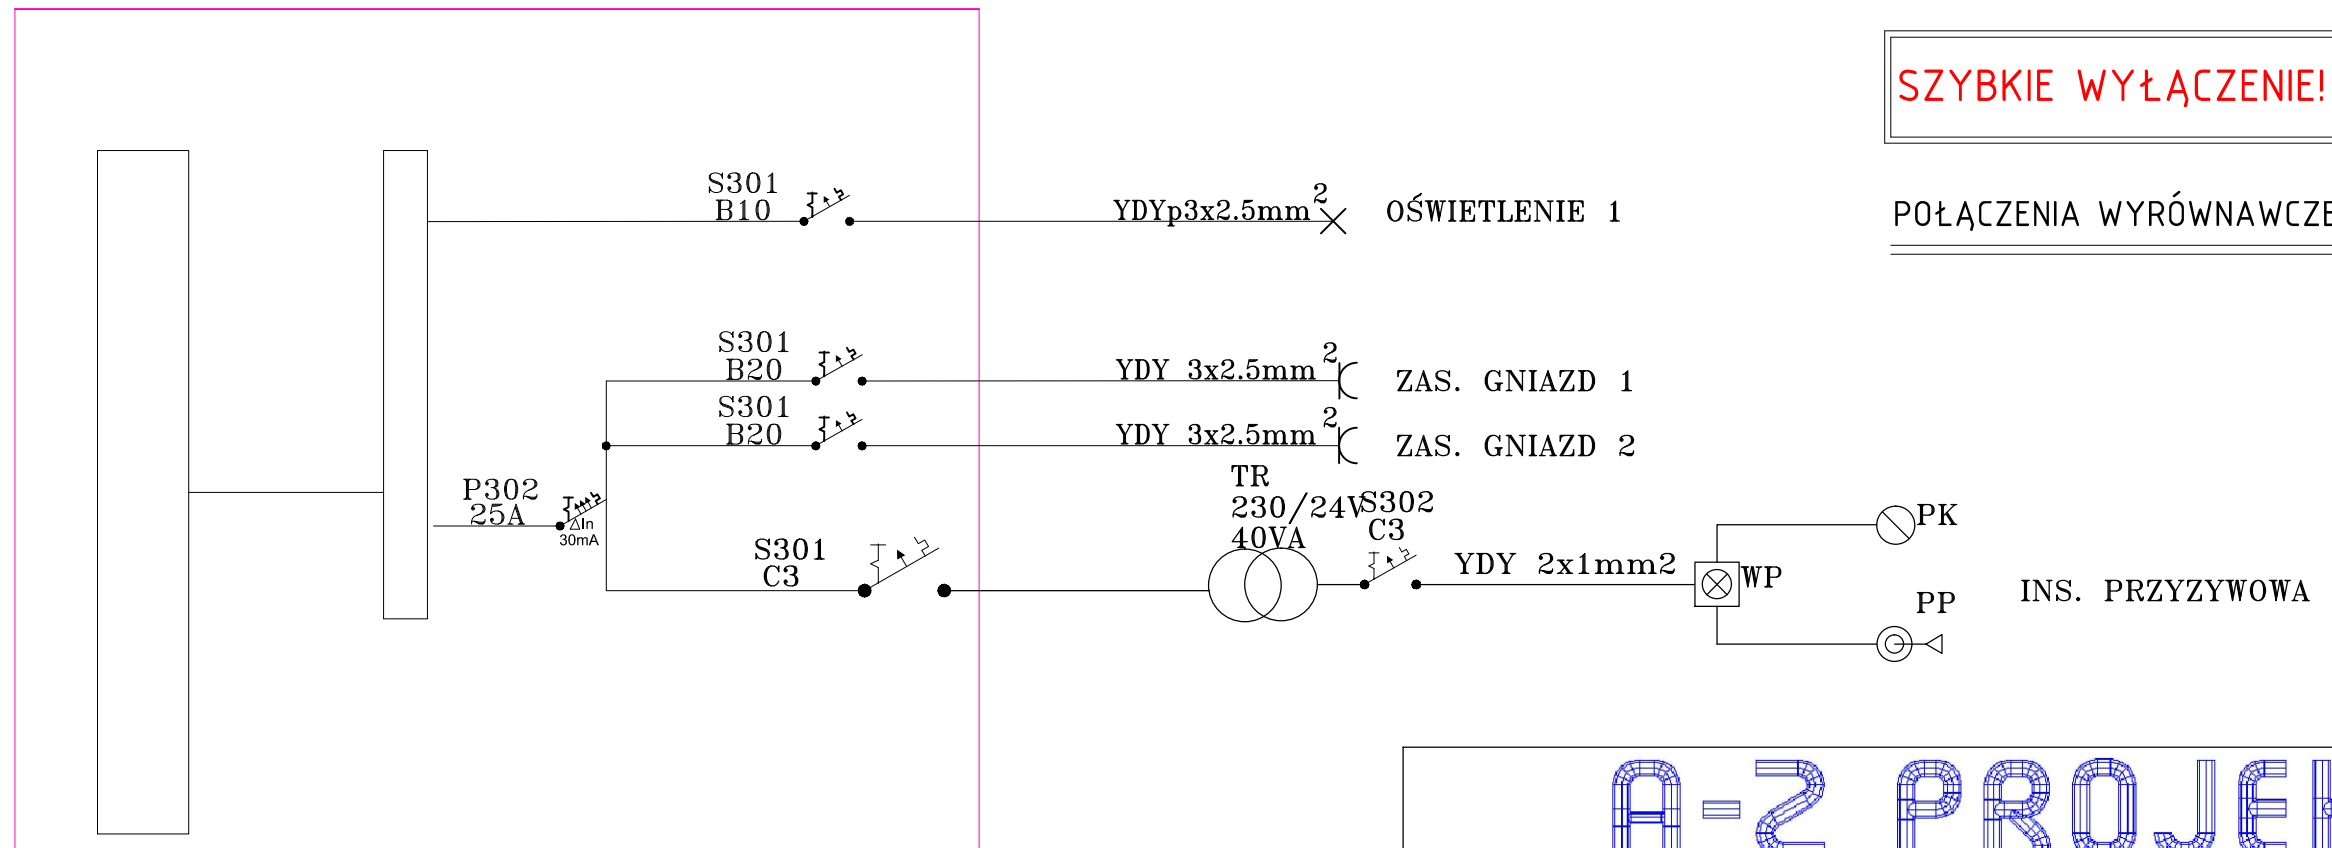

A-2 PROJEKT

ANNA ZAGÓRNIAK UL. POLNA 131B 59-180 GAWORZYCE TEL: 606-629-185
NIP: 692-220-93-78 REGON: 360222010 E-MAIL: anna.zagorniak@gmail.com

OBIEKT:	"Remont i modernizacja toalet szkolnych w budynku szkoły Powiatowego Zespołu Szkół w Chojnowie przy ul. Wojska Polskiego 16"	PROJEKT WYKONAWCZY
ADRES:	ul Wojska Polskiego 16, 59-225 Chojnow, działka nr 7/2, obręb 6	ELEKTRYCZNA
INWESTOR:	Powiatowy Zespół Szkół w Chojnowie ul. Witosa 1, 59-225 Chojnow	DATA: 21.11.2016r
RYSUNEK:	SCHEMAT RP-1	NUMER: 3E
PROJEKTANT:	mgr inż. Krzysztof Zawadzki Nr upr.: 173/DŚ/13	Upr. bez ograniczeń w specjalności elektrycznej PODPIS: