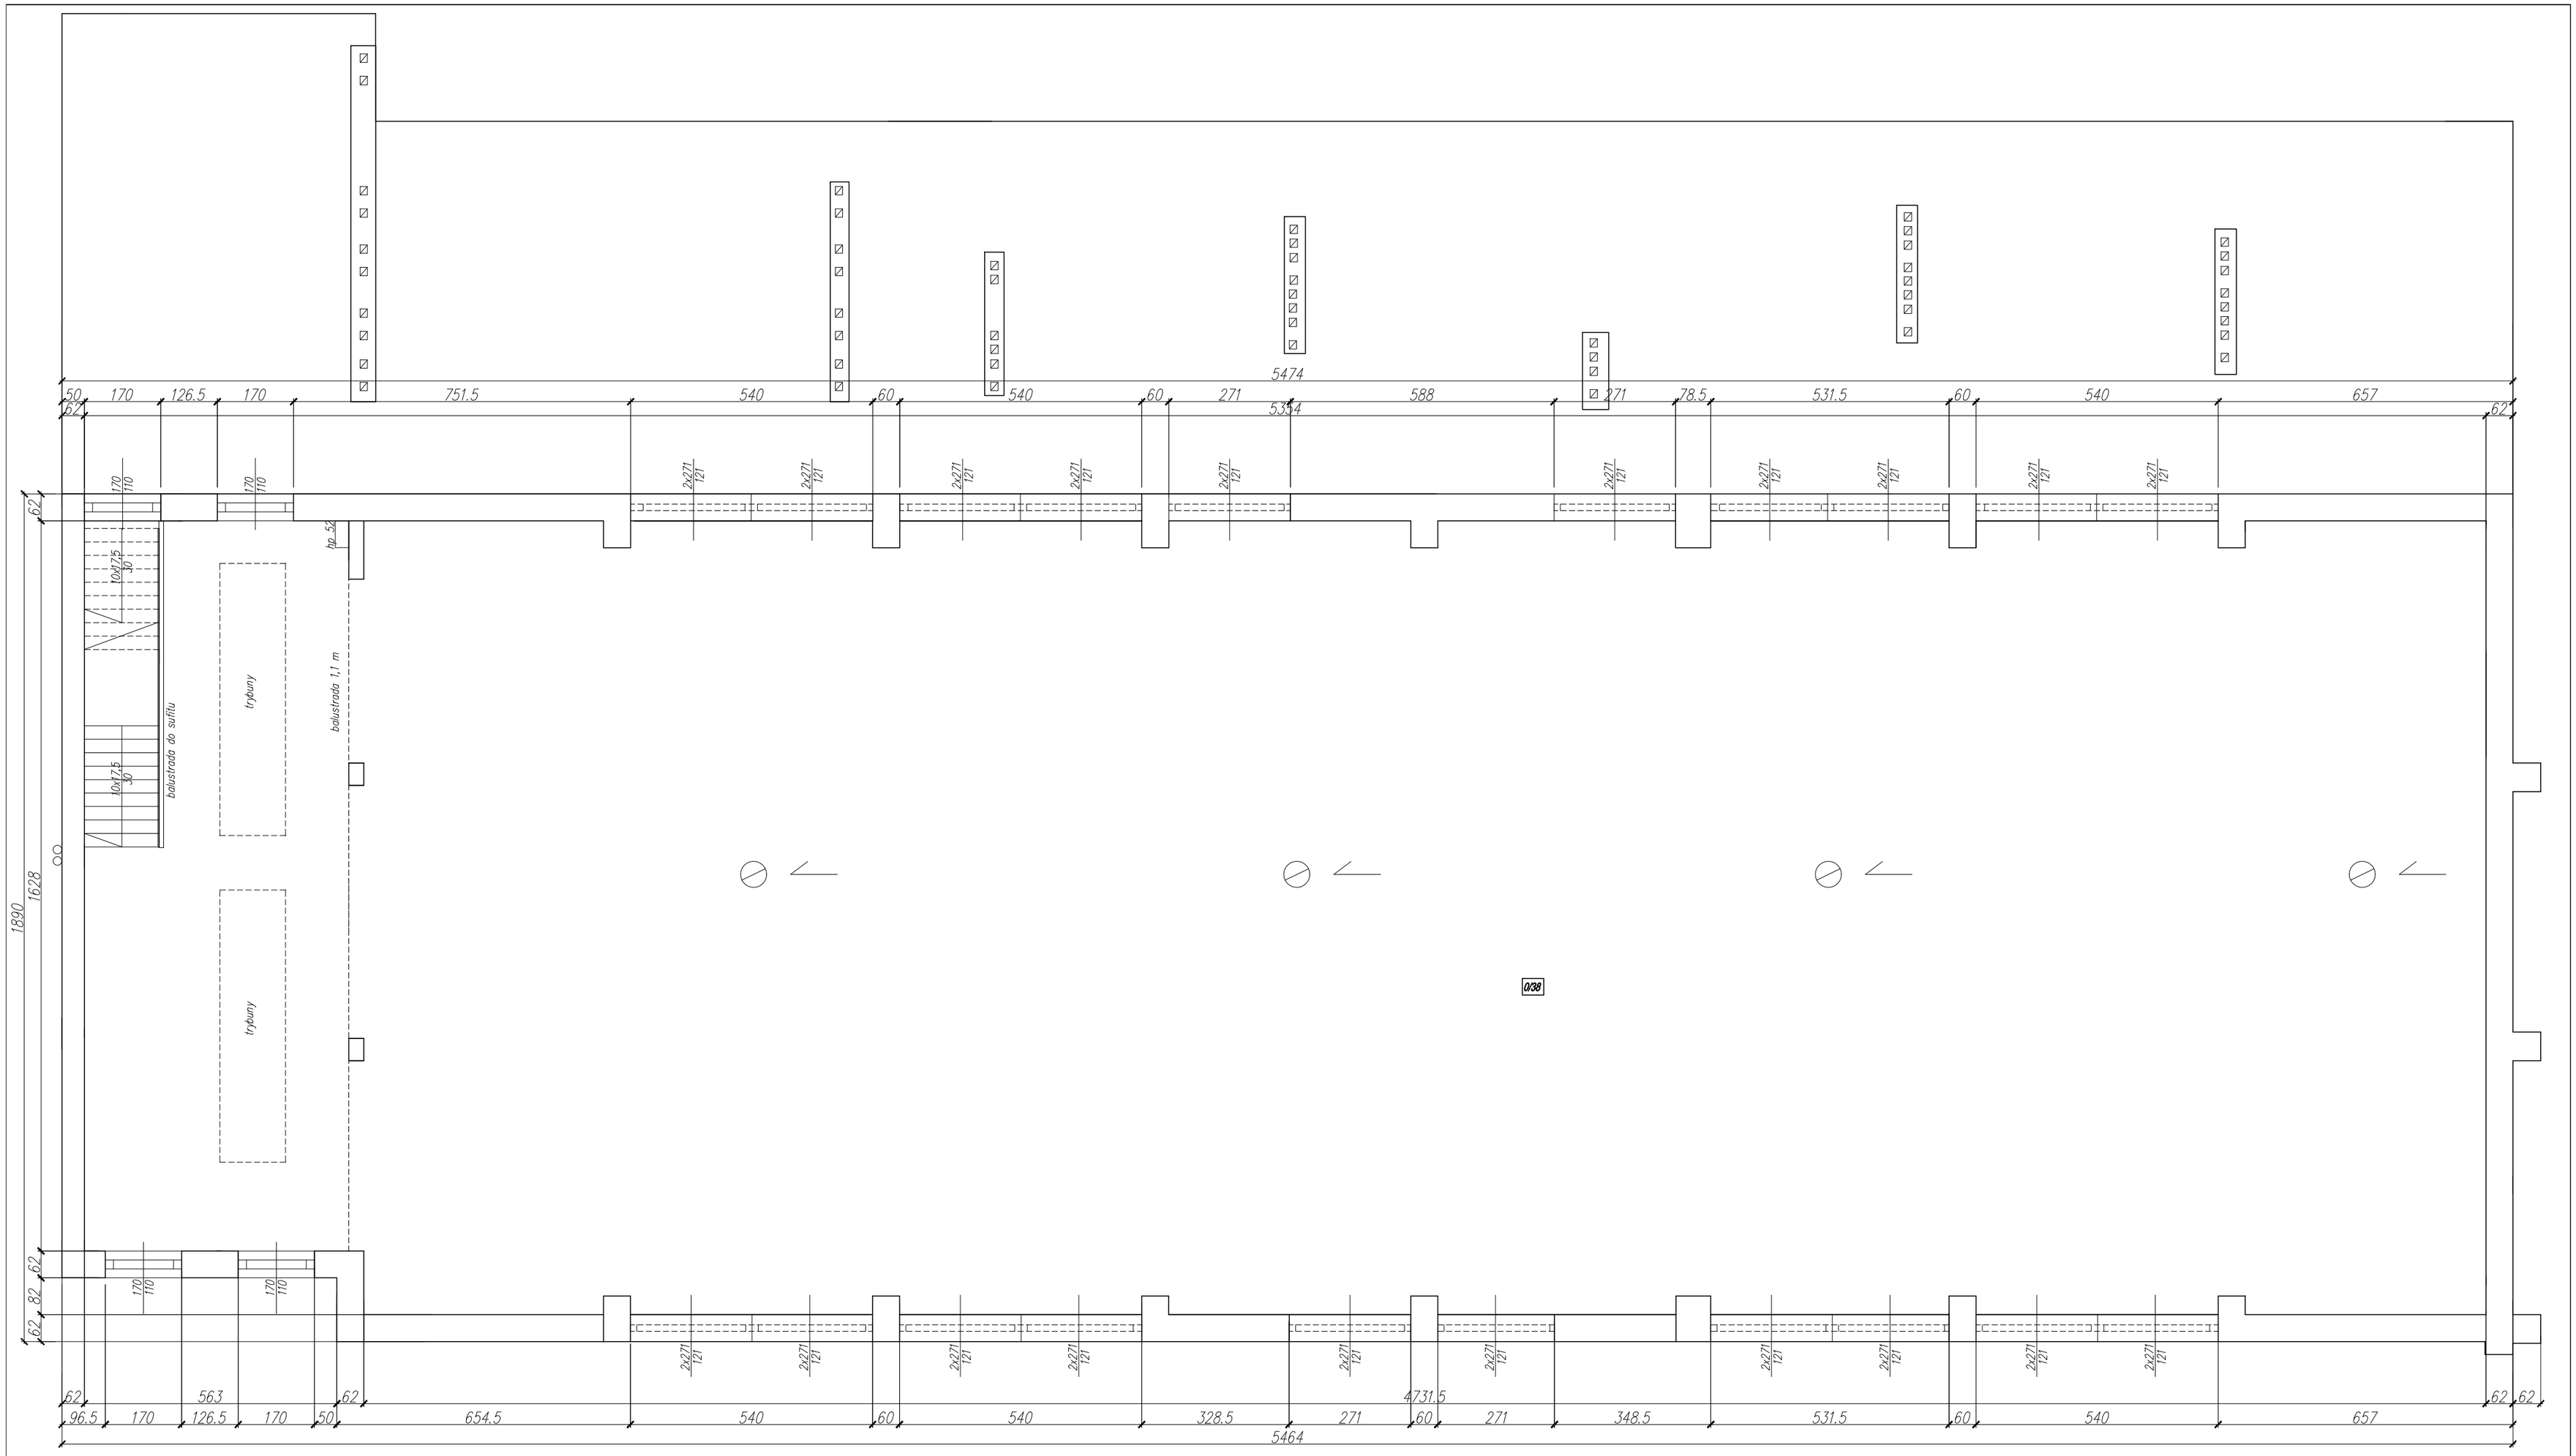

Lp	Nazwa pomieszczenia	Powierzchnia m2	Wysokość m	Posadzka
1/1	Antresola	83,12	3	płytki lastryko
	razem	**83,12**		

OBIEKT: PROJEKT PRZEBUDOWY CZĘŚCI BUDYNKU POWIATOWEGO ZESPOŁU SZKÓŁ W CHOJNOWIE
59-225 CHOJNÓW, DZIAŁKA NR 322 OBR. 0004 CHOJNÓW
JEDNOSTKA EWIDENCYJNA 020901_1 CHOJNÓW

PODPIS:

PROJEKTOWAŁ: mgr inż. arch. Marek Soszyński
uprawnienia budowlane nr 167/DOS/11
do projektowania bez ograniczeń
w specjalnosci konstrukcyjno- budowlanej

TYTUŁ RYSUNKU: RZUT PIETRA- INWENTARYZACJA

BRANŻA: ARCHITEKTURA

NR RYS.: 02/I

DATA: 01.05.2020

SKALA: 1:100

PRACOWNIA PROJEKTOWANIA I OBSŁUGI INWESTYCJI
ATRIUM ARCHITEKCI
59-230 Prochowice, ul. NIEPODLEGŁOŚCI28
tel. 0 602 795 670

PRAWA AUTORSKIE ZASTRZEŻONE I KOPIOWANIE BEZ PISEMNEJ ZGODY AUTORA ZABRONIONE.